

平成25年10月25日

天童市立長岡小学校
保護者の皆様

天童市立長岡小学校
校長 山澤 勉

歩道修繕工事に伴う通学路の変更について

実りの秋、保護者の皆様には、日ごろから本校の教育にご理解とご協力をいただき感謝申し上げます。

さて、校庭西側市道の歩道修繕工事に伴い、下記のとおり通学路の一部を変更します。工事期間中の道路の横断や特に下校時の安全通行について学年に応じて指導するとともに、工事の状況に応じて登下校の安全確保に努めて参りますので、ご理解くださいますようお願いいたします。

記

1 工事箇所

裏面の図の①～④の歩道部分を番号順に工事していきます。

2 工事期間と時間

平成25年10月25日（金） ～ 12月13日（金）の予定
午前8時30分から午後5時

3 通学路の変更

下校時の通学路を工事している歩道の反対側歩道にします。

4 その他

- ・登校時間帯は工事をしていないため、通学路の変更はしません。
- ・下校時の通学路変更に伴い、校門前並びに夢屋付近の道路横断が増えます。安全全確認・横断の徹底を図ります。


平面図

S=1:500



平成25年度 市道長岡東中央線歩道修繕工事

舗装工(歩道) A=622m² 舗装工(乗入口) A=209m² 根切工 N=69箇所

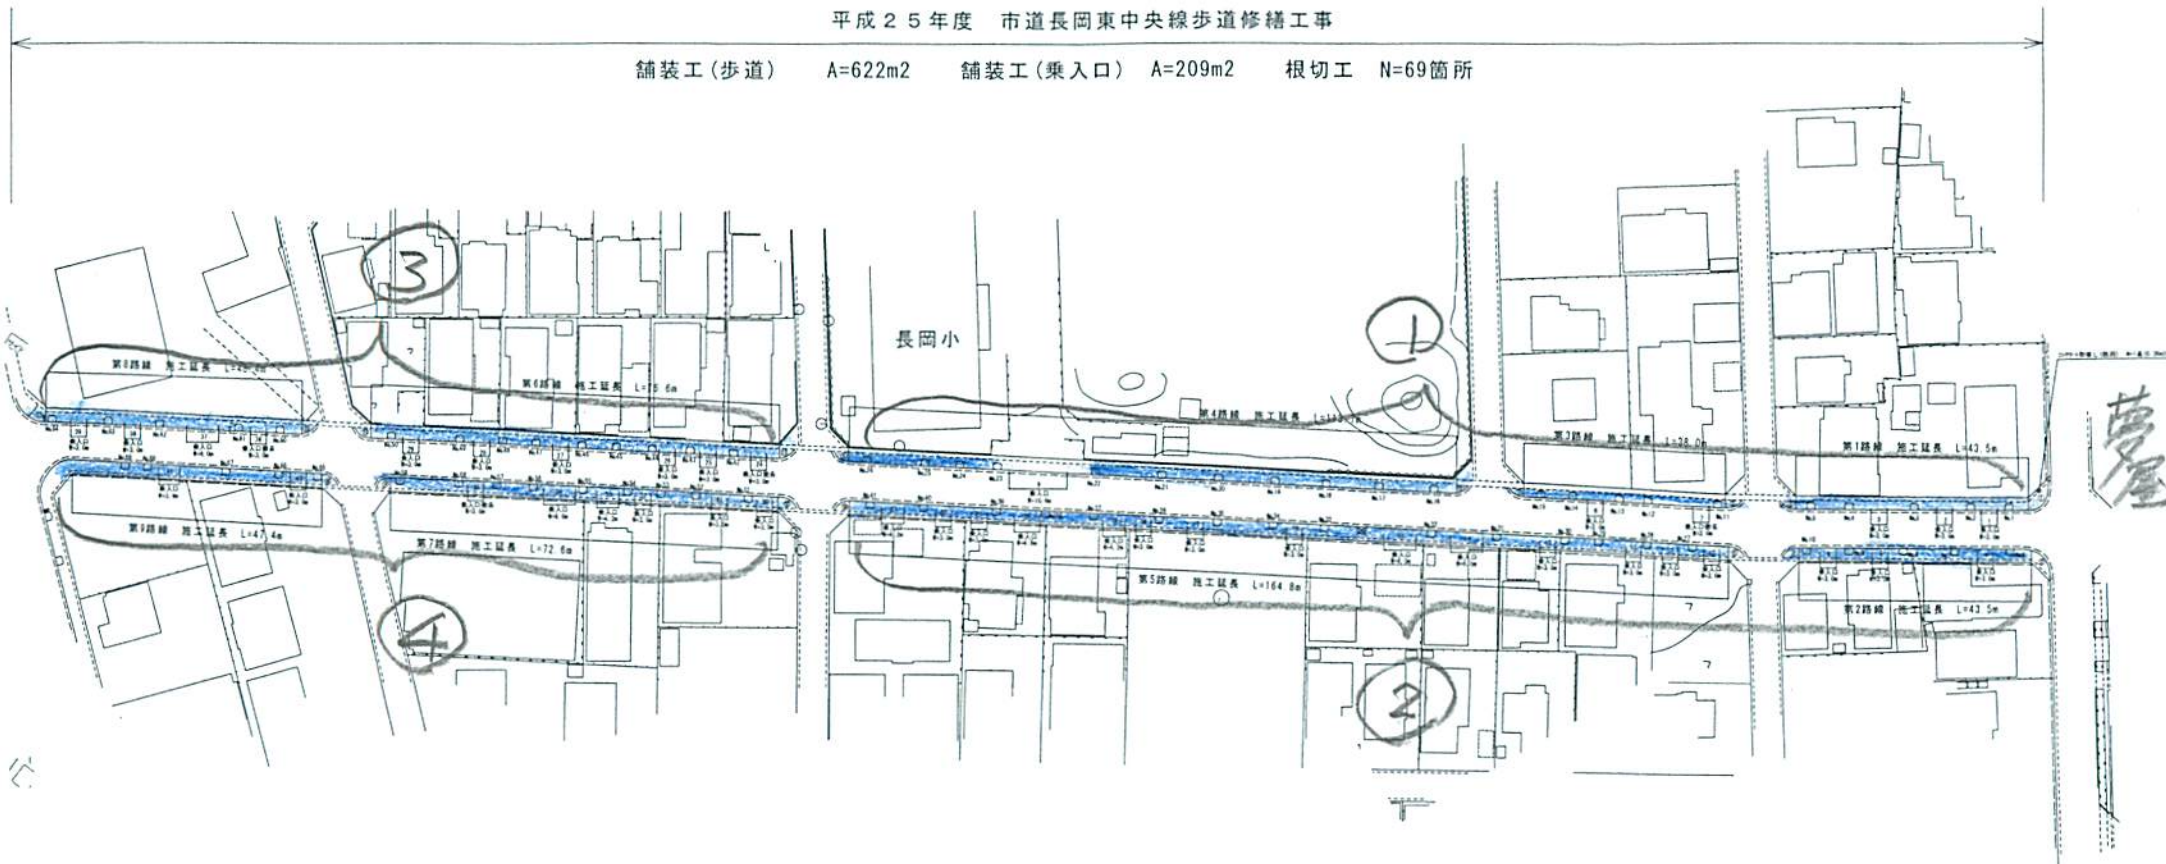

平成25年度	図番	2-1
路線名	市道長岡東中央線	
工事名	歩道修繕工事	
位置	天童市長岡地内	
平面図		
縮尺	S=1:500	天童市