

平成22年3月1日

保護者 の皆様へ

寒河江市立南部小学校

校 長 佐 藤 藤 彰

歩道橋撤去に伴う通学路の変更について

3月に入り、学校では、1年のまとめと卒業式に向けて準備を進めているところです。保護者の皆様方には、いつも温かいご支援とご協力をいただき、ありがとうございます。

さて、歩道橋の撤去に伴い、下記により一部通学路が変更になります。工事中は誘導員も配置されますが、事故にあわぬようくれぐれも注意するよう、指導したところです。ご家庭でも声がけをよろしくお願いいたします。


記

- 1 歩道橋撤去実施日 平成22年3月5日（金）午前8時30分～
- 2 通学路変更の班

南新町	1・2班	15人
島1	3・4・5・6・7班	36人
皿沼3	4・5班	10人
	計	9班 61名
- 3 新しい通学路
 - ローソン前の手押し信号を横断して学校に向かう。
歩道橋が渡れないので、セブンイレブン前を横断してまっすぐに進み、マツダ自動車方面に向かう。
 - この通学路は、3月5日の下校からになります。
 - 詳細は裏面を参照してください。
- 4 その他
 - 下校後、県道の横断は、農協ガソリンスタンド前かローソン前の横断歩道のあるところで行うようになります。遠回りになりますがよろしく願います。
 - 工事は、3月いっぱいの予定だそうです。その後の登下校については、改めてお知らせいたします。
 - 当面の登下校については、学校側として、分担して指導を行います。

〈南寒河江駅〉

平成21年度 市道三條島東線 道路改良工事 W5.5(7.0m) 歩道 W1.50 片側 L=58.40m

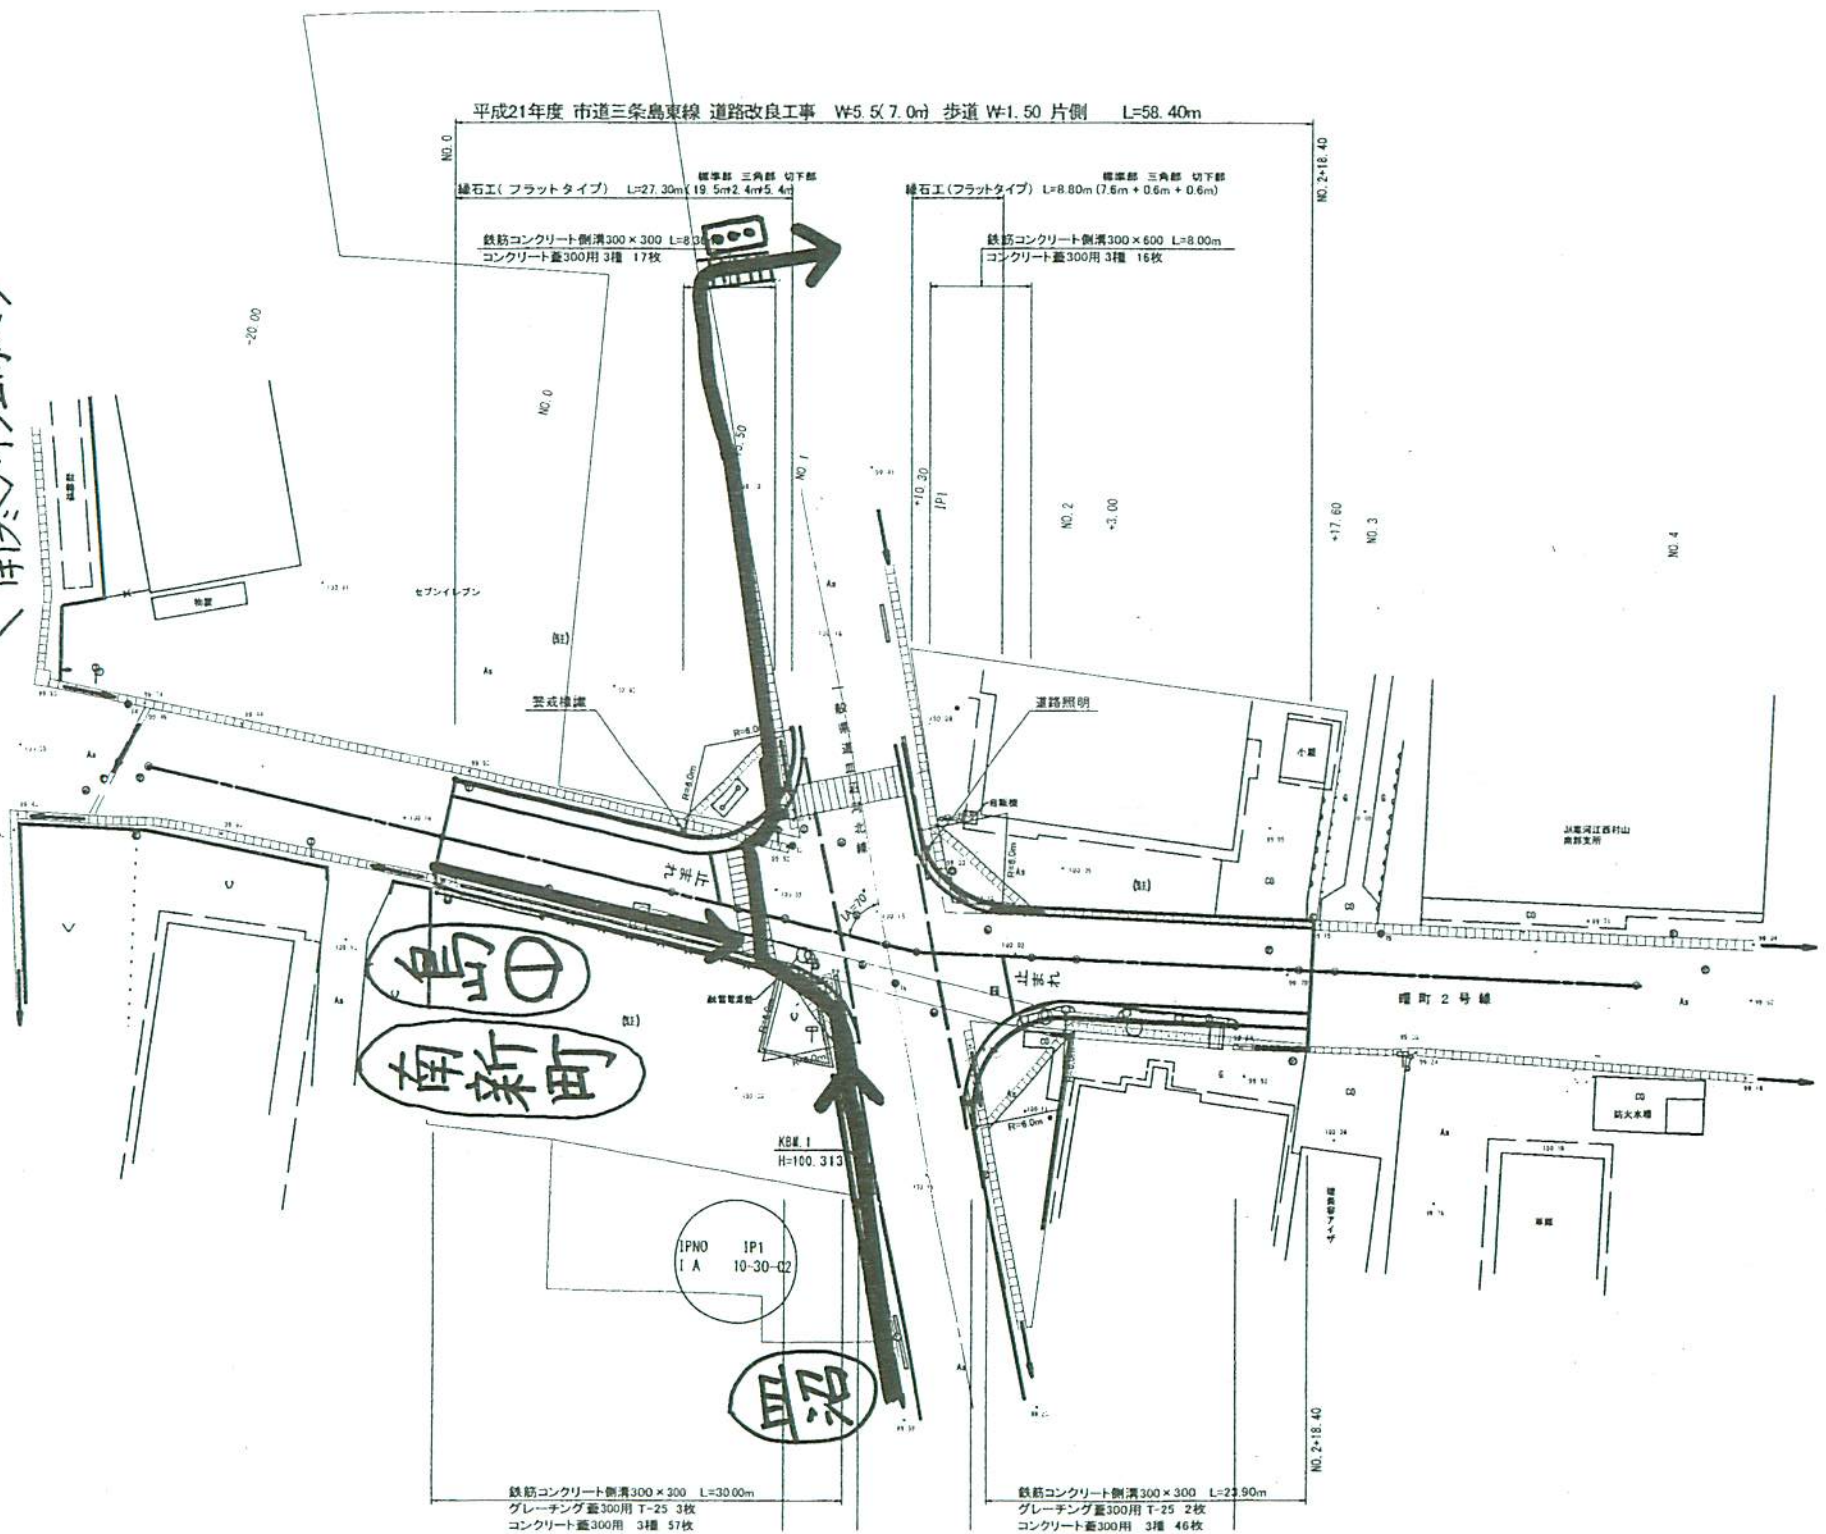

NO.0
舗石工(フラットタイプ) L=27.30m (19.5m+2.4m+5.4m)
縦断面 三角部 切下部

NO.2+18.40
舗石工(フラットタイプ) L=8.80m (7.6m + 0.6m + 0.6m)
縦断面 三角部 切下部

鉄筋コンクリート側溝300×300 L=8.30m
コンクリート蓋300用 3種 17枚

鉄筋コンクリート側溝300×600 L=8.00m
コンクリート蓋300用 3種 16枚

島田
南新町

IPNO 1P1
1 A 10-30-02

鉄筋コンクリート側溝300×300 L=30.00m
グレーチング蓋300用 T-25 3枚
コンクリート蓋300用 3種 57枚

鉄筋コンクリート側溝300×300 L=23.90m
グレーチング蓋300用 T-25 2枚
コンクリート蓋300用 3種 46枚

NO.0
NO.1
NO.2
NO.3
NO.4
NO.2+18.40
NO.2+18.40

KB# 1
H=100.313

曙町2号線

防火水塔

寒河江西村山
南野支所

道路照明

止杭丸

止杭丸

鉄管埋設

止杭丸

島田